


APPARTEMENT	01
NIVEAU	TYPE
RDC	3 PIECES

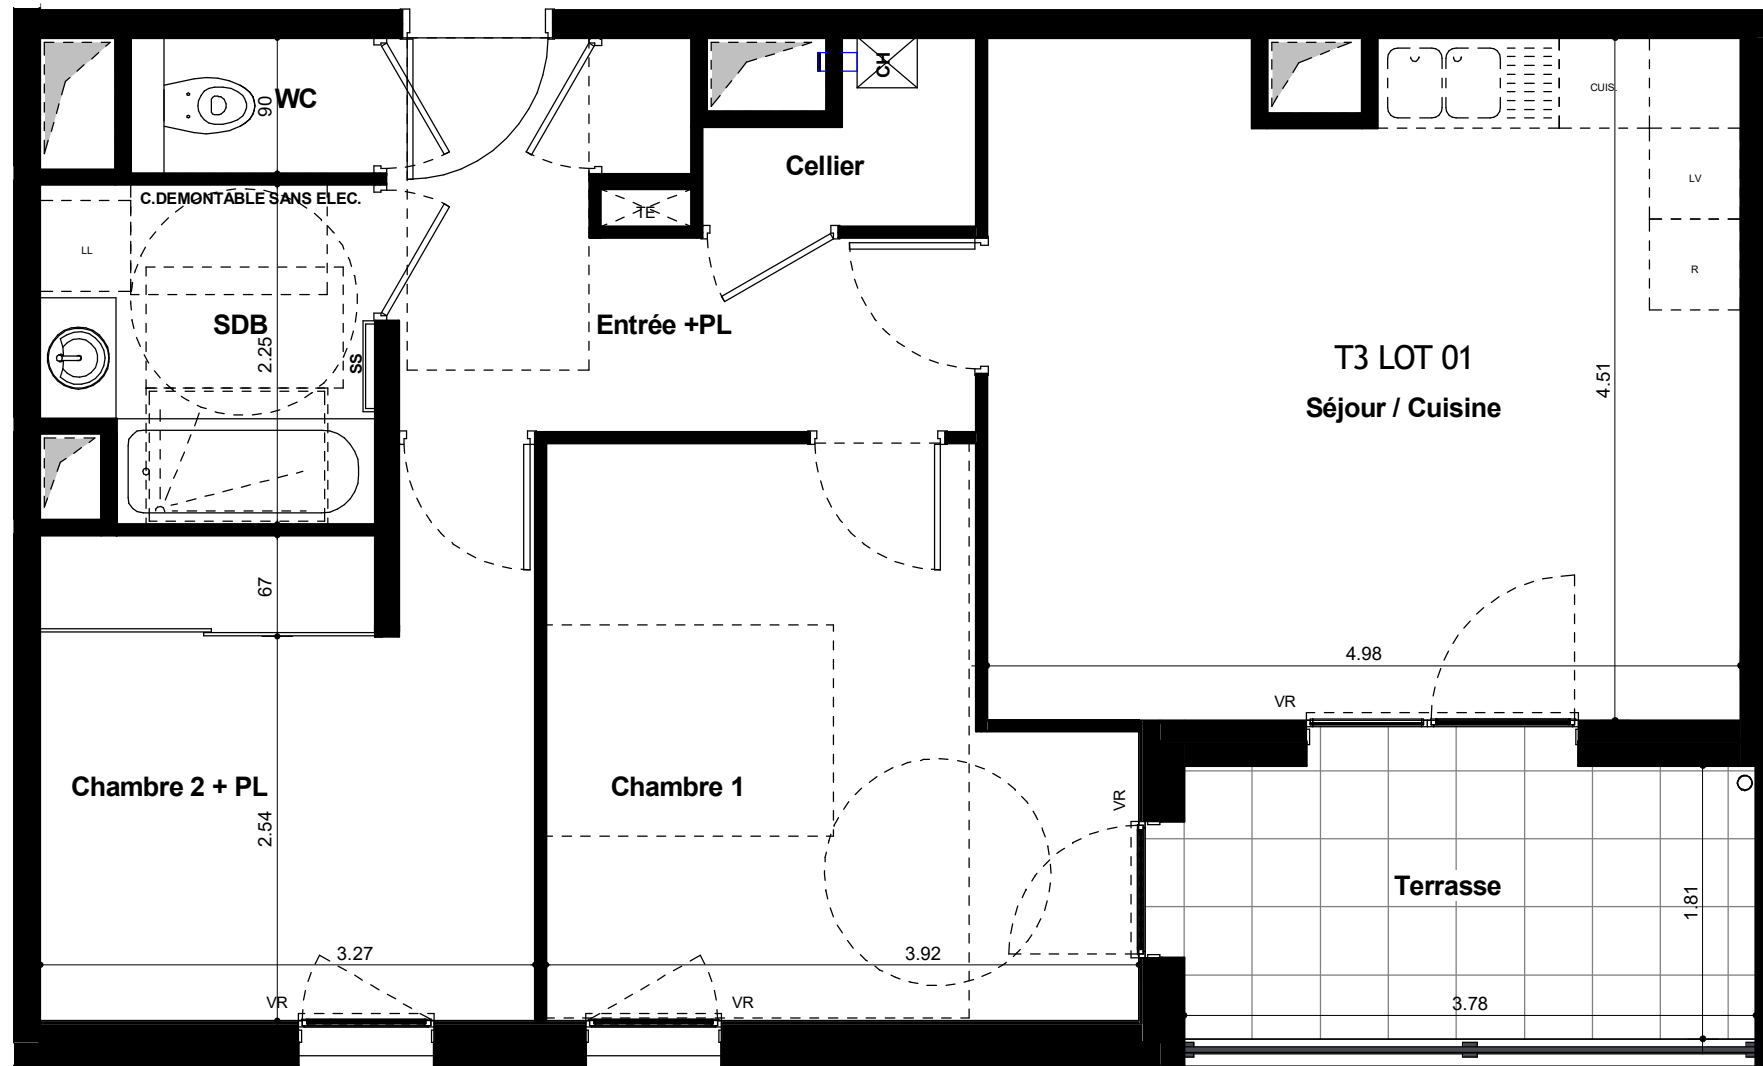

Séjour / Cuisine	22.00 m ²
Chambre 1	13.40 m ²
Chambre 2 + PL	11.35 m ²
SDB	4.62 m ²
WC	1.45 m ²
Cellier	1.72 m ²
Entrée +PL	7.35 m ²
INT	61.89 m ²

Terrasse	6.83 m ²
EXT	6.83 m ²

	PORTE FENETRE		FENETRE
	FAUX PLAFOND OU SOFFITE		CLOISON DEMONTABLE
	TE		TABLEAU ELECTRIQUE
	SS		SECHE SERVIETTES
	VR		VOLET ROULANT ELECTRIQUE
	CUIS		EMPLACEMENT CUISSON
	R		EMPLACEMENT REFRIGERATEUR
	LV		EMPLACEMENT LAVE-VAISSELLE
	LL		EMPLACEMENT LAVE LINGE
	CH		CHAUDIERE

LES DIFFERENTS ELEMENTS D'ELECTROMENAGER REPRESENTES SUR CE PLAN DE VENTE N'ONT QU'UNE VALEUR ILLUSTRATIVE SEULS LES EQUIPEMENTS FIGURANT SUR LA NOTICE DESCRIPTIVE ANNEXEE A L'ACTE DE VENTE SERONT FOURNIS PAR LE MAITRE D'OUVRAGE

