


APPARTEMENT	11
NIVEAU	TYPE
R+1	2 PIECES

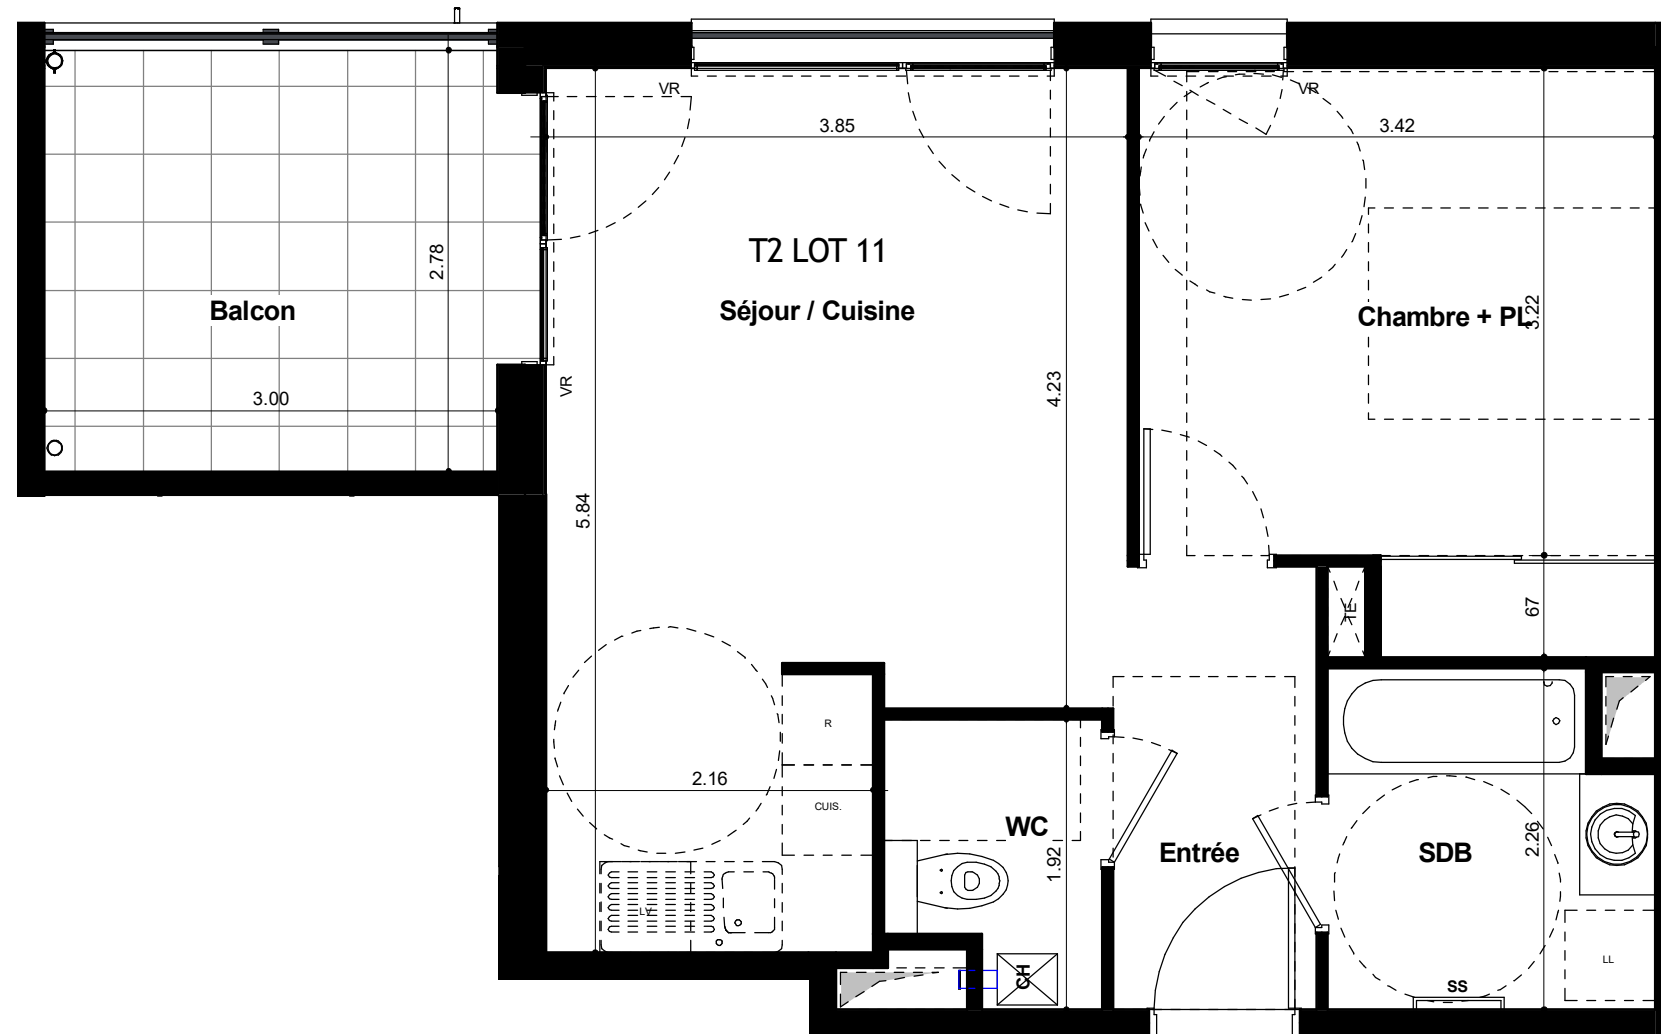

Séjour / Cuisine	19.66 m ²
Chambre + PL	12.23 m ²
SDB	4.58 m ²
WC	2.45 m ²
Entrée	3.89 m ²
INT	42.81 m ²
Balcon	8.36 m ²
EXT	8.36 m ²

	PORTE		FENETRE
	FAUX PLAFOND OU SOFFITE		CLOISON DEMONTABLE
	TE		TABLEAU ELECTRIQUE
	SS		SECHE SERVIETTES
	VR		VOLET ROULANT ELECTRIQUE
	CUIS		EMPLACEMENT CUISSON
	R		EMPLACEMENT REFRIGERATEUR
	LV		EMPLACEMENT LAVE-VAISSELLE
	LL		EMPLACEMENT LAVE LINGE
	CH		CHAUDIERE

LES DIFFERENTS ELEMENTS D'ELECTROMENAGER REPRESENTES SUR CE PLAN DE VENTE N'ONT QU'UNE VALEUR ILLUSTRATIVE SEULS LES EQUIPEMENTS FIGURANT SUR LA NOTICE DESCRIPTIVE ANNEXEE A L'ACTE DE VENTE SERONT FOURNIS PAR LE MAITRE D'OUVRAGE

Echelle : 2 centimètres par mètre
0 1 2