
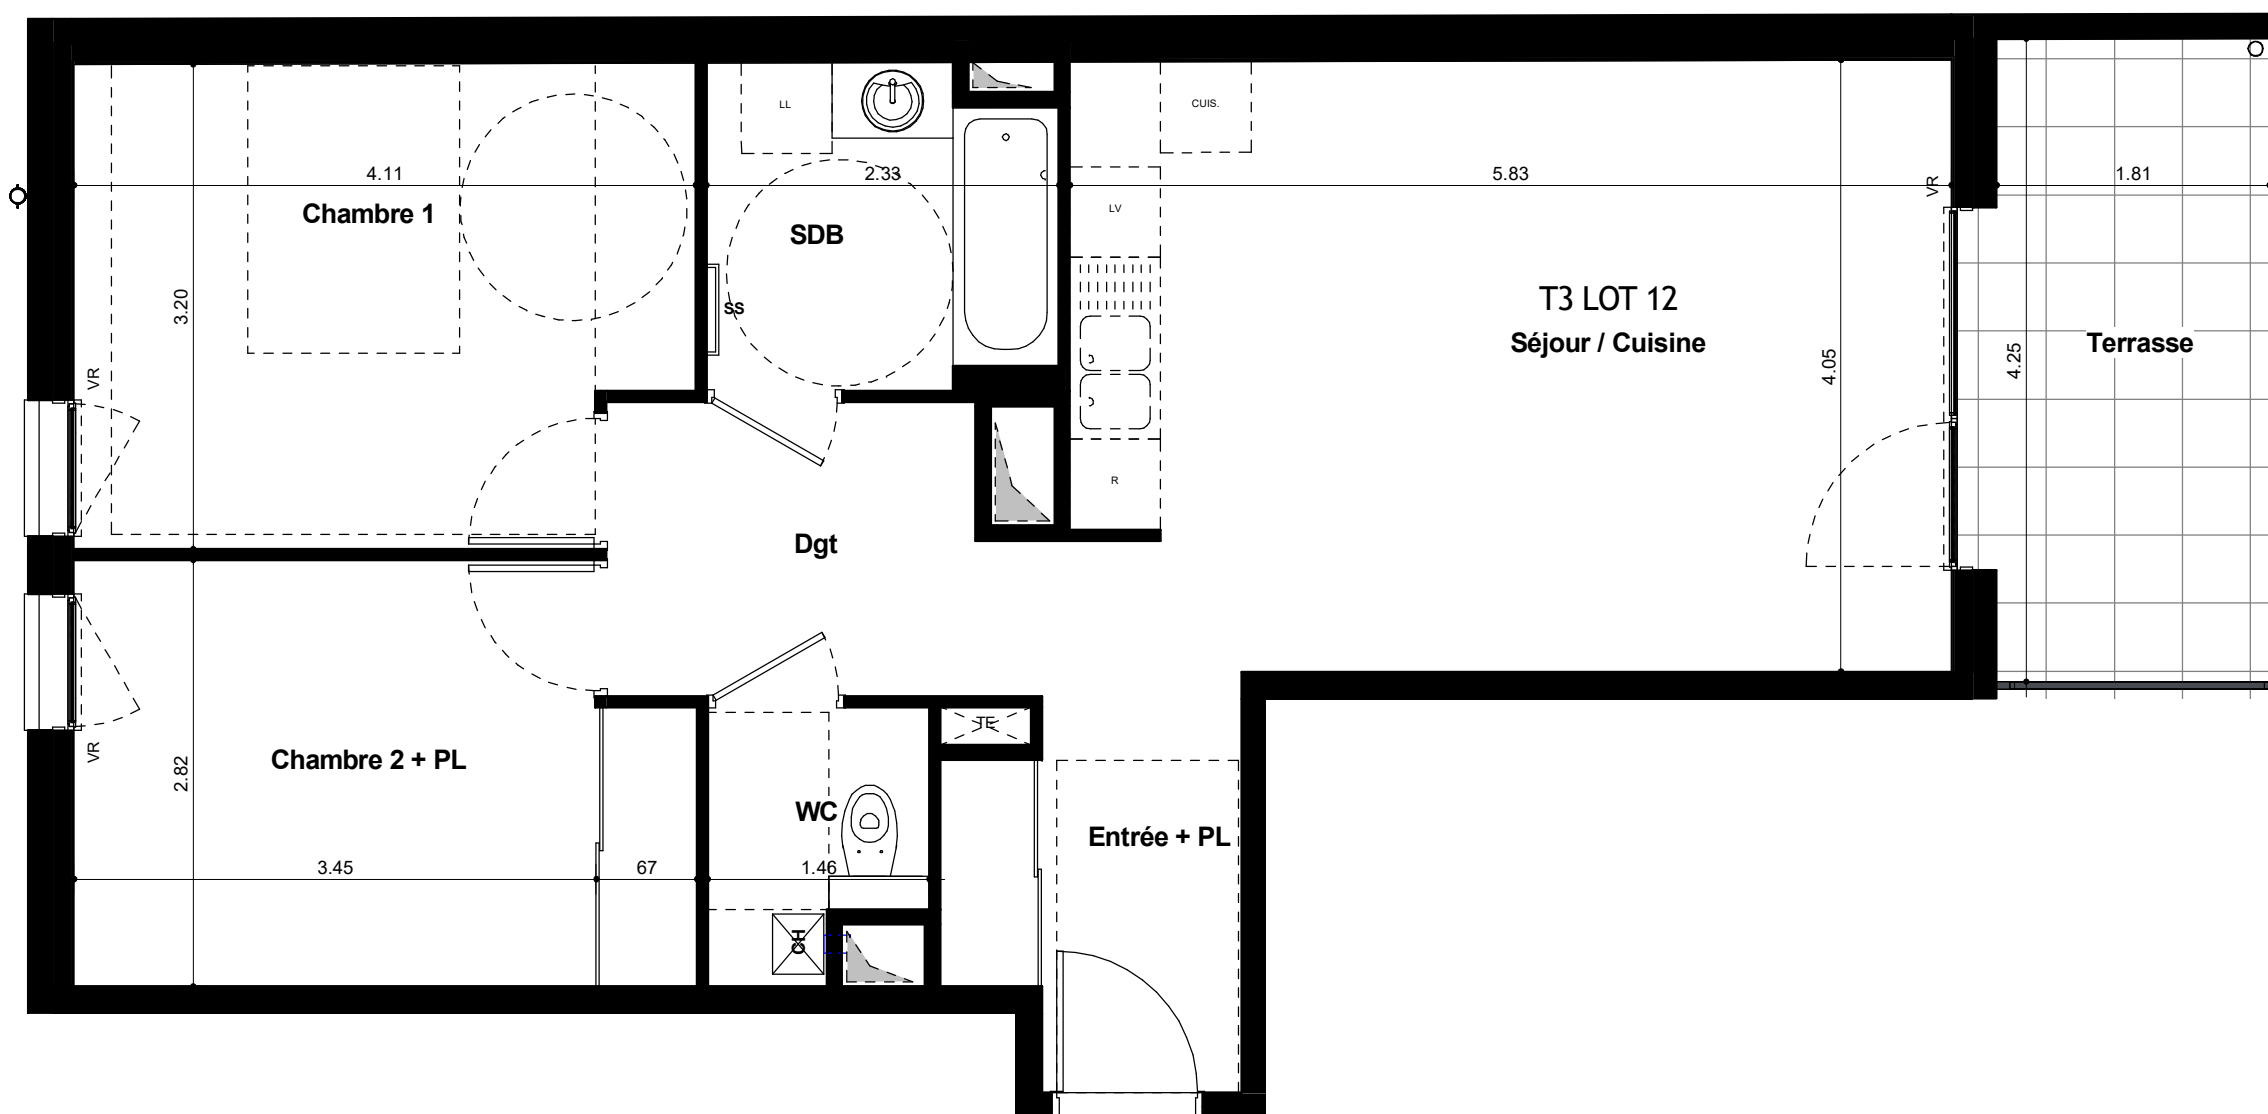


APPARTEMENT	12
NIVEAU	TYPE
R+1	3 PIECES

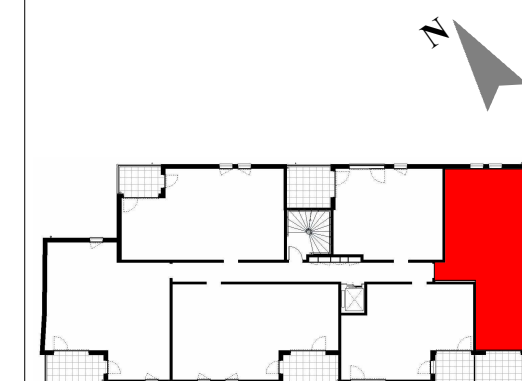

Séjour / Cuisine	22.76 m ²
Chambre 1	12.51 m ²
Chambre 2 + PL	10.97 m ²
SDB	4.74 m ²
WC	2.36 m ²
Dgt	5.12 m ²
Entrée + PL	5.67 m ²
INT	64.12 m ²
Terrasse	7.73 m ²
EXT	7.73 m ²

	PORTE FENETRE		FENETRE
	FAUX PLAFOND OU SOFFITE		CLOISON DEMONTABLE
	TE		TABLEAU ELECTRIQUE
	SS		SECHE SERVIETTES
	VR		VOLET ROULANT ELECTRIQUE
	CUIS		EMPLACEMENT CUISSON
	R		EMPLACEMENT REFRIGERATEUR
	LV		EMPLACEMENT LAVE-VAISSELLE
	LL		EMPLACEMENT LAVE LINGE
	CH		CHAUDIERE

LES DIFFERENTS ELEMENTS D'ELECTROMENAGER REPRESENTES SUR CE PLAN DE VENTE N'ONT QU'UNE VALEUR ILLUSTRATIVE SEULS LES EQUIPEMENTS FIGURANT SUR LA NOTICE DESCRIPTIVE ANNEXEE A L'ACTE DE VENTE SERONT FOURNIS PAR LE MAITRE D'OUVRAGE

