


APPARTEMENT **14**

NIVEAU **R+1** TYPE **3 PIECES**

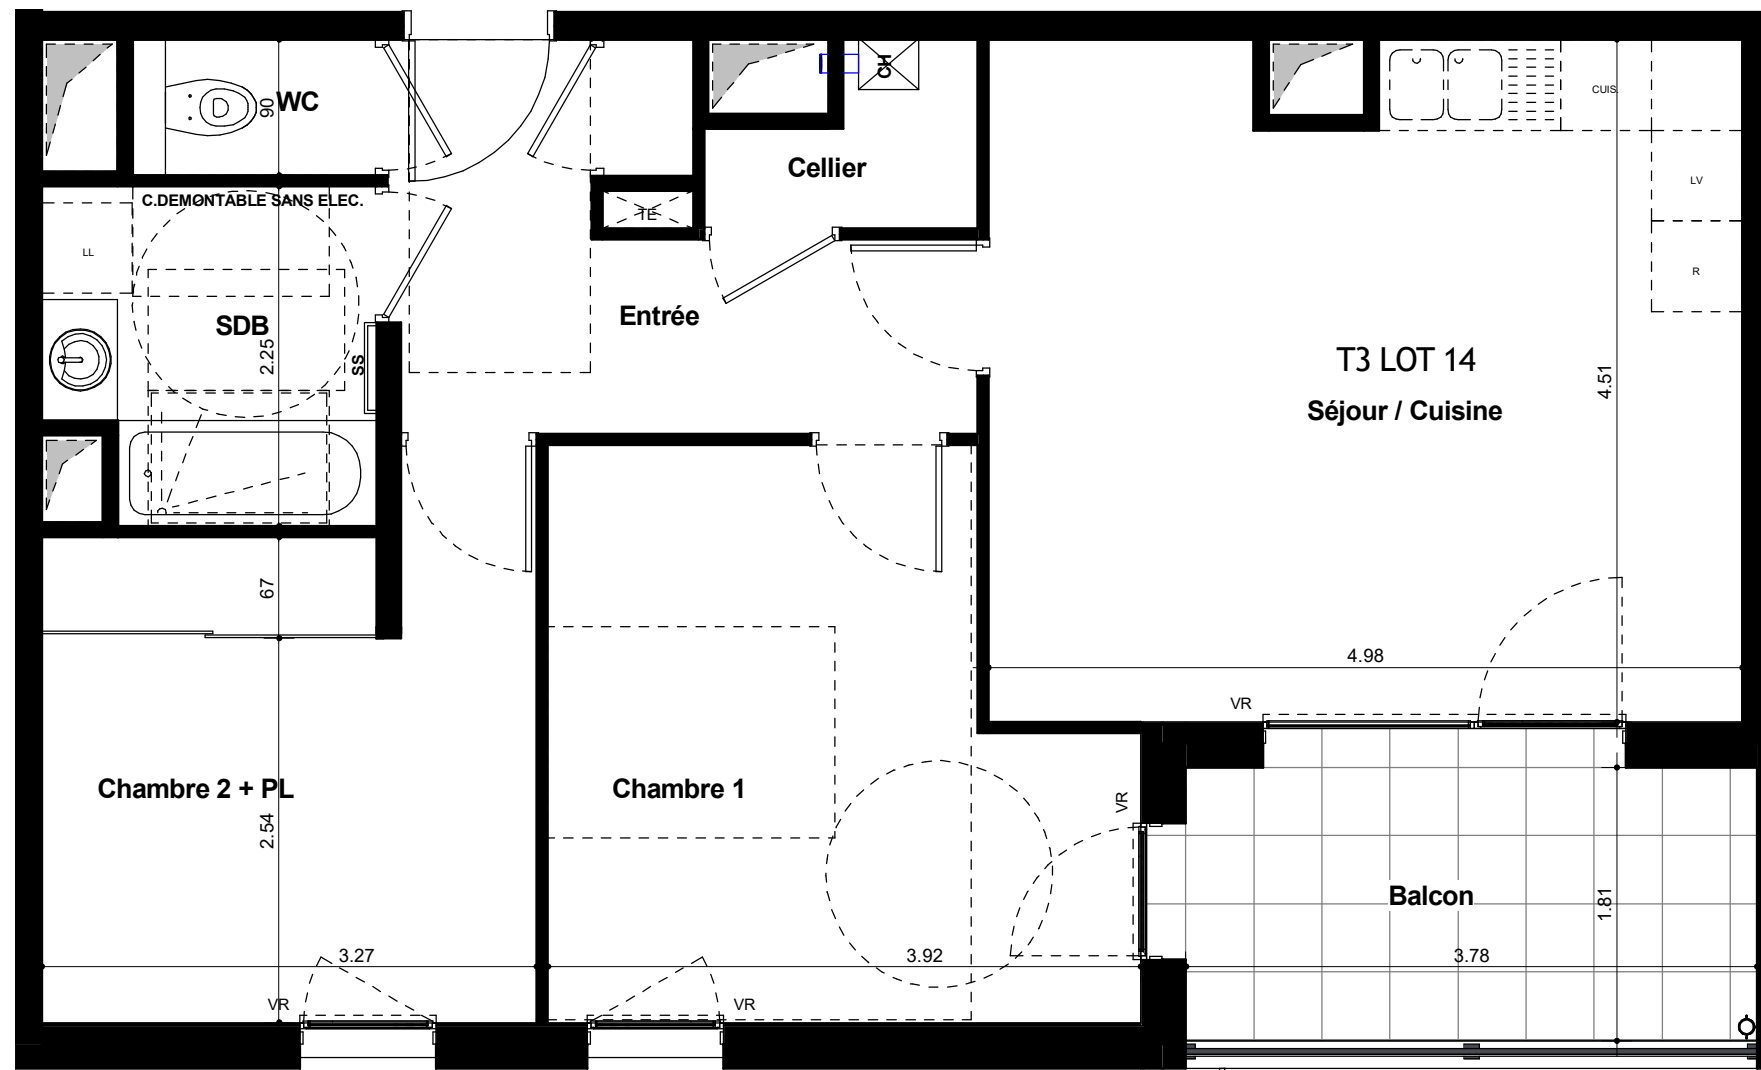

Séjour / Cuisine	22.00 m ²
Chambre 1	12.93 m ²
Chambre 2 + PL	10.96 m ²
SDB	4.62 m ²
WC	1.45 m ²
Cellier	1.72 m ²
Entrée	7.35 m ²
INT	61.03 m ²

Balcon	6.83 m ²
EXT	6.83 m ²

	PORTE		FENETRE
	FAUX PLAFOND OU SOFFITE		CLOISON DEMONTABLE
	TABLEAU ELECTRIQUE		SECHE SERVIETTES
	VOLET ROULANT ELECTRIQUE		EMPLACEMENT CUISSON
	EMPLACEMENT REFRIGERATEUR		EMPLACEMENT LAVE-VAISSELLE
	EMPLACEMENT LAVE LINGE		CHAUDIERE

LES DIFFERENTS ELEMENTS D'ELECTROMENAGER REPRESENTES SUR CE PLAN DE VENTE N'ONT QU'UNE VALEUR ILLUSTRATIVE SEULS LES EQUIPEMENTS FIGURANT SUR LA NOTICE DESCRIPTIVE ANNEXEE A L'ACTE DE VENTE SERONT FOURNIS PAR LE MAITRE D'OUVRAGE

Echelle : 2 centimètres par mètre
0 1 2