


<b>APPARTEMENT</b>	<b>16</b>
<b>NIVEAU</b>	<b>TYPE</b>
<b>R+1</b>	<b>3 PIECES</b>

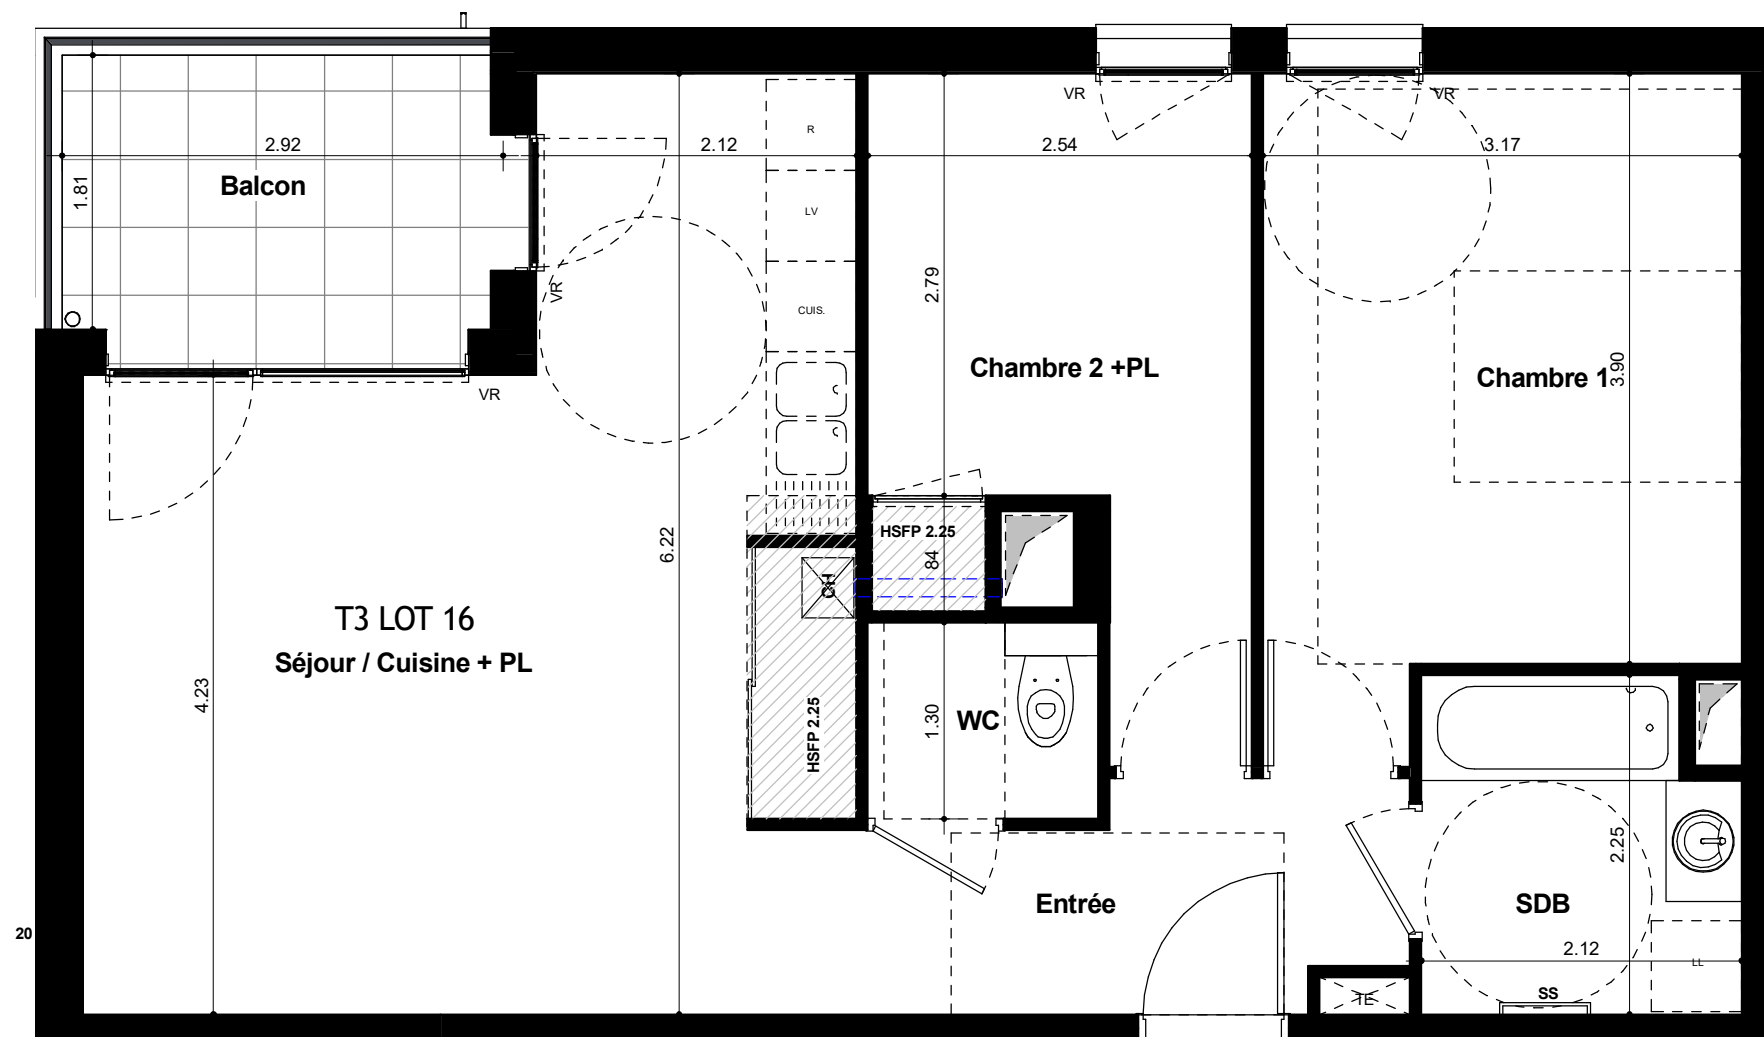

<b>Séjour / Cuisine + PL</b>	<b>25.85 m<sup>2</sup></b>
<b>Chambre 1</b>	<b>13.04 m<sup>2</sup></b>
<b>Chambre 2 + PL</b>	<b>9.35 m<sup>2</sup></b>
<b>SDB</b>	<b>4.48 m<sup>2</sup></b>
<b>WC</b>	<b>1.99 m<sup>2</sup></b>
<b>Entrée</b>	<b>4.85 m<sup>2</sup></b>
<b>INT</b>	<b>59.56 m<sup>2</sup></b>
<b>Balcon</b>	<b>5.14 m<sup>2</sup></b>
<b>EXT</b>	<b>5.14 m<sup>2</sup></b>

	PORTE		FENETRE
	FAUX PLAFOND OU SOFFITE		CLOISON DEMONTABLE
	TE		TABLEAU ELECTRIQUE
	SS		SECHE SERVIETTES
	VR		VOLET ROULANT ELECTRIQUE
	CUIS		EMPLACEMENT CUISSON
	R		EMPLACEMENT REFRIGERATEUR
	LV		EMPLACEMENT LAVE-VAISSELLE
	LL		EMPLACEMENT LAVE LINGE
	CH		CHAUDIERE

LES DIFFERENTS ELEMENTS D'ELECTROMENAGER REPRESENTES SUR CE PLAN DE VENTE N'ONT QU'UNE VALEUR ILLUSTRATIVE SEULS LES EQUIPEMENTS FIGURANT SUR LA NOTICE DESCRIPTIVE ANNEXEE A L'ACTE DE VENTE SERONT FOURNIS PAR LE MAITRE D'OUVRAGE

Echelle : 2 centimètres par mètre  
0 1 2