


APPARTEMENT	32
NIVEAU	TYPE
R+3	4 PIECES

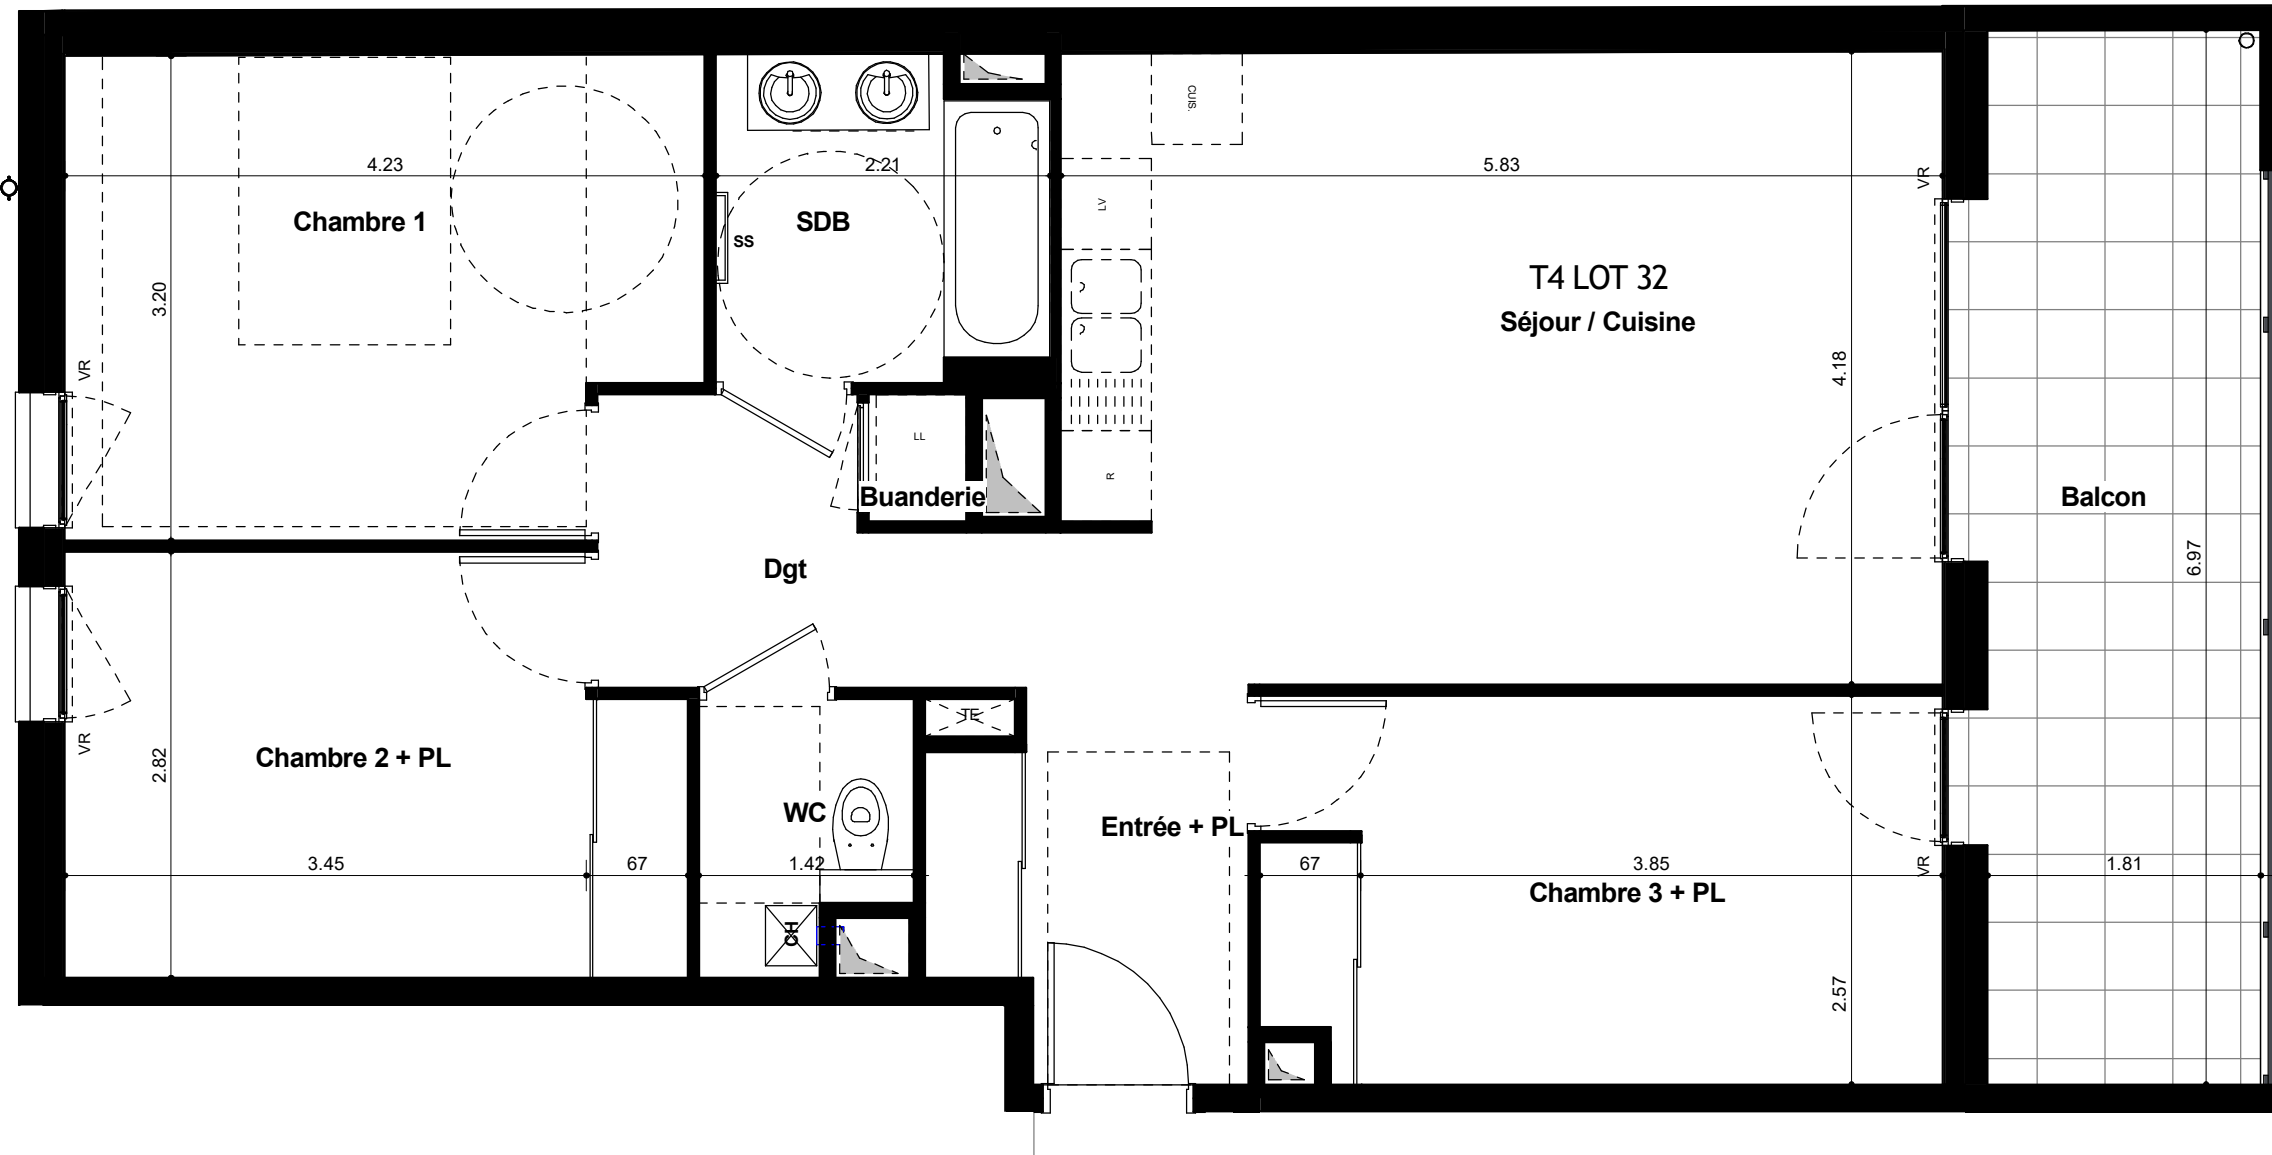

Séjour / Cuisine	23.39 m ²
Chambre 1	12.77 m ²
Chambre 2 + PL	10.97 m ²
Chambre 3 + PL	11.40 m ²
SDB	4.48 m ²
WC	2.32 m ²
Dgt	4.46 m ²
Entrée + PL	6.05 m ²
Buanderie	0.55 m ²
INT	76.37 m²

Balcon	12.60 m ²
EXT	12.60 m ²

	PORTE		FENETRE
	FAUX PLAFOND OU SOFFITE		CLOISON DEMONTABLE
	TE		TABLEAU ELECTRIQUE
	SS		SECHE SERVIETTES
	VR		VOLET ROULANT ELECTRIQUE
	CUIS		EMPLACEMENT CUISSON
	R		EMPLACEMENT REFRIGERATEUR
	LV		EMPLACEMENT LAVE-VAISSELLE
	LL		EMPLACEMENT LAVE LINGE
	CH		CHAUDIERE

LES DIFFERENTS ELEMENTS D'ELECTROMENAGER REPRESENTES SUR CE PLAN DE VENTE N'ONT QU'UNE VALEUR ILLUSTRATIVE SEULS LES EQUIPEMENTS FIGURANT SUR LA NOTICE DESCRIPTIVE ANNEXEE A L'ACTE DE VENTE SERONT FOURNIS PAR LE MAITRE D'OUVRAGE

Echelle : 2 centimètres par mètre
0 1 2