
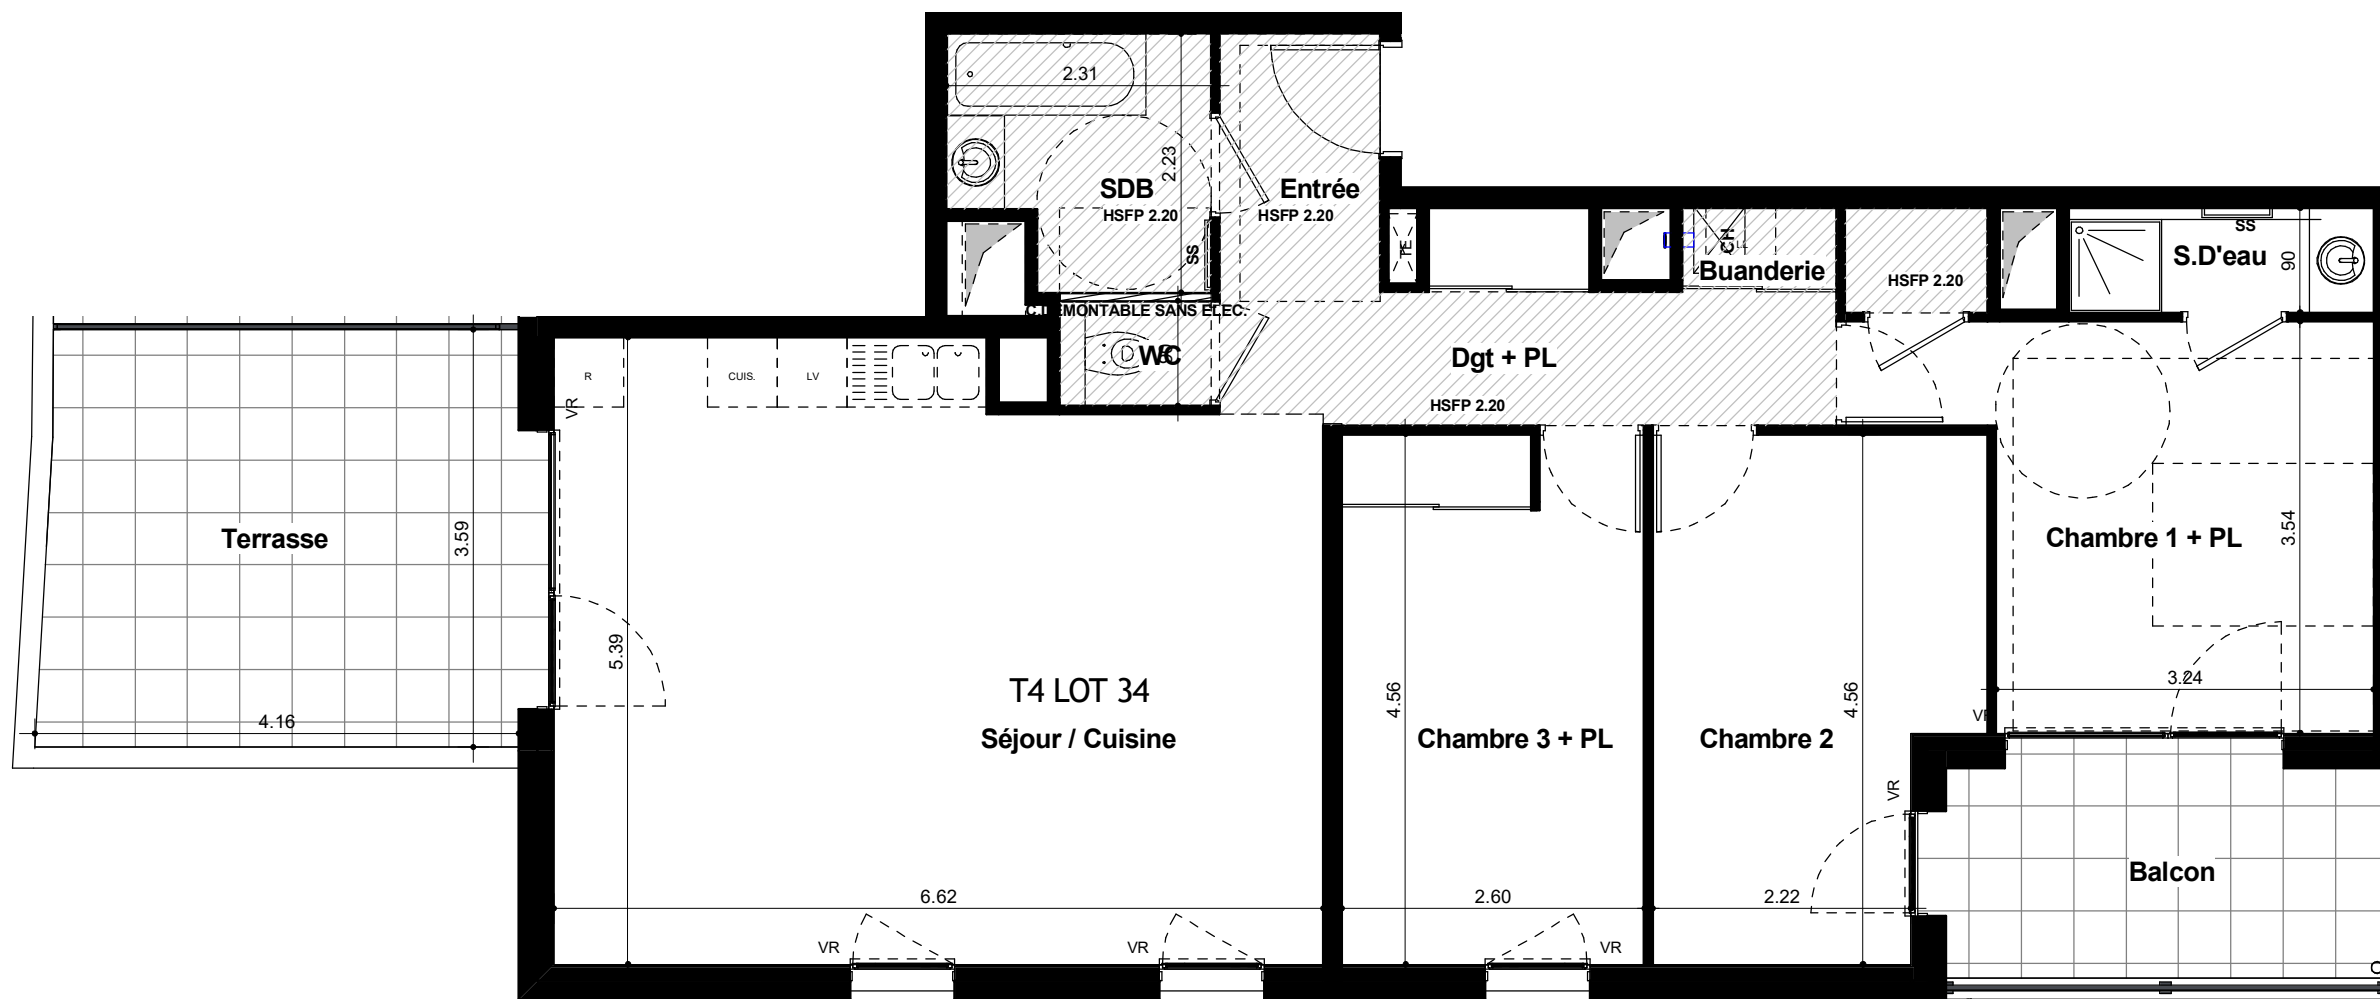


|             |          |
|-------------|----------|
| APPARTEMENT | 34       |
| NIVEAU      | TYPE     |
| R+3         | 4 PIECES |

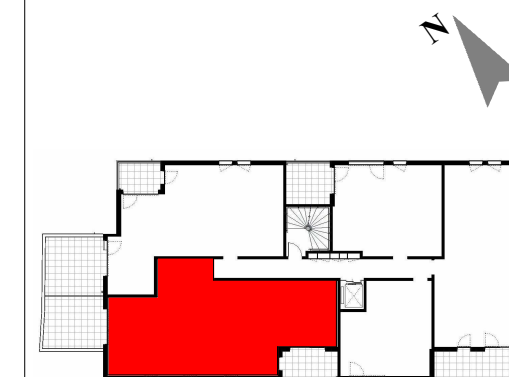

|                  |                      |
|------------------|----------------------|
| Séjour / Cuisine | 33.70 m <sup>2</sup> |
| Chambre 1 + PL   | 13.86 m <sup>2</sup> |
| Chambre 2        | 11.82 m <sup>2</sup> |
| Chambre 3 + PL   | 11.81 m <sup>2</sup> |
| SDB              | 4.51 m <sup>2</sup>  |
| S.D'eau          | 2.36 m <sup>2</sup>  |
| WC               | 1.17 m <sup>2</sup>  |
| Dgt + PL         | 5.48 m <sup>2</sup>  |
| Entrée           | 4.66 m <sup>2</sup>  |
| Buanderie        | 0.86 m <sup>2</sup>  |
| INT              | 90.23 m <sup>2</sup> |

|          |                      |
|----------|----------------------|
| Terrasse | 14.69 m <sup>2</sup> |
| Balcon   | 6.83 m <sup>2</sup>  |
| EXT      | 21.51 m <sup>2</sup> |

|  |                         |  |                            |
|--|-------------------------|--|----------------------------|
|  | PORTE FENETRE           |  | FENETRE                    |
|  | FAUX PLAFOND OU SOFFITE |  | CLOISON DEMONTABLE         |
|  | TE                      |  | TABELETTE ELECTRIQUE       |
|  | SS                      |  | SECHE SERVIETTES           |
|  | VR                      |  | VOLET ROULANT ELECTRIQUE   |
|  | CUIS                    |  | EMPLACEMENT CUISSON        |
|  | R                       |  | EMPLACEMENT REFRIGERATEUR  |
|  | LV                      |  | EMPLACEMENT LAVE-VAISSELLE |
|  | LL                      |  | EMPLACEMENT LAVE LINGE     |
|  | CH                      |  | CHAUDIERE                  |

LES DIFFERENTS ELEMENTS D'ELECTROMENAGER REPRESENTES SUR CE PLAN DE VENTE N'ONT QU'UNE VALEUR ILLUSTRATIVE SEULS LES EQUIPEMENTS FIGURANT SUR LA NOTICE DESCRIPTIVE ANNEXEE A L'ACTE DE VENTE SERONT FOURNIS PAR LE MAITRE D'OUVRAGE

