


APPARTEMENT	42
NIVEAU	TYPE
R+4	4 PIECES

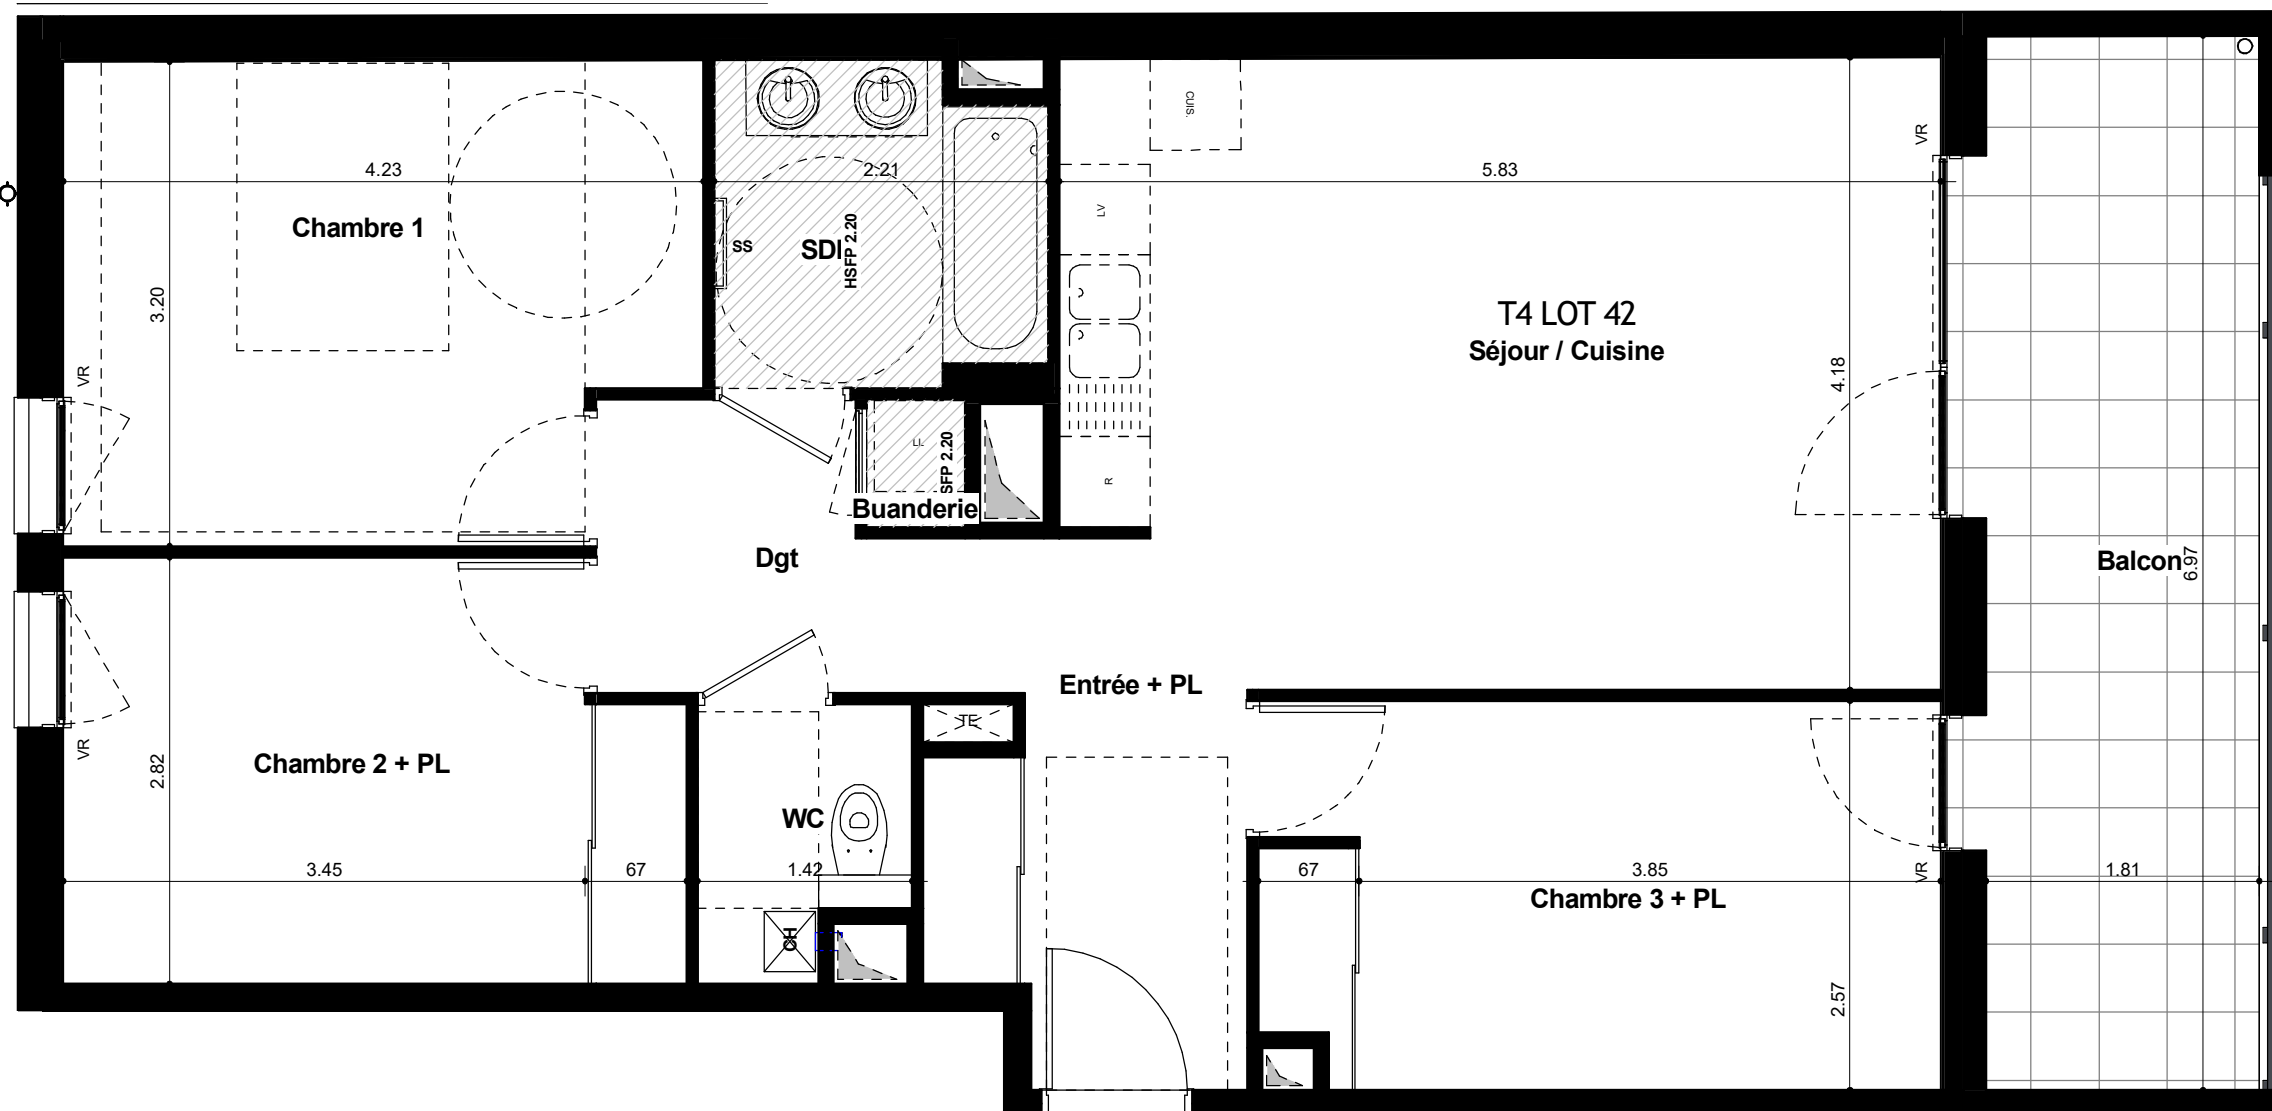

Séjour / Cuisine	23.39 m <sup>2</sup>
Chambre 1	12.77 m <sup>2</sup>
Chambre 2 + PL	10.97 m <sup>2</sup>
Chambre 3 + PL	11.40 m <sup>2</sup>
SDB	4.48 m <sup>2</sup>
WC	2.32 m <sup>2</sup>
Dgt	4.46 m <sup>2</sup>
Entrée + PL	6.05 m <sup>2</sup>
Buanderie	0.55 m <sup>2</sup>
<b>INT</b>	<b>76.37 m<sup>2</sup></b>

Balcon	12.60 m <sup>2</sup>
<b>EXT</b>	<b>12.60 m<sup>2</sup></b>

	PORTE FENETRE		FENETRE
	FAUX PLAFOND OU SOFFITE		CLOISON DEMONTABLE
	TE		TABLEAU ELECTRIQUE
	SS		SECHE SERVIETTES
	VR		VOLET ROULANT ELECTRIQUE
	CUIS		EMPLACEMENT CUISSON
	R		EMPLACEMENT REFRIGERATEUR
	LV		EMPLACEMENT LAVE-VAISSELLE
	LL		EMPLACEMENT LAVE LINGE
	CH		CHAUDIERE

LES DIFFERENTS ELEMENTS D'ELECTROMENAGER REPRESENTES SUR CE PLAN DE VENTE N'ONT QU'UNE VALEUR ILLUSTRATIVE SEULS LES EQUIPEMENTS FIGURANT SUR LA NOTICE DESCRIPTIVE ANNEXEE A L'ACTE DE VENTE SERONT FOURNIS PAR LE MAITRE D'OUVRAGE

Echelle : 2 centimètres par mètre  
0 1 2