

Solaris
149-151 Cours Tolstoj
69 100 - VILLEURBANNE

MIPROM
Cité Internationale
67, quai Charles de Gaulle
69 006 LYON



ETAGE
R+4

TYPE
T4

LOGT
044

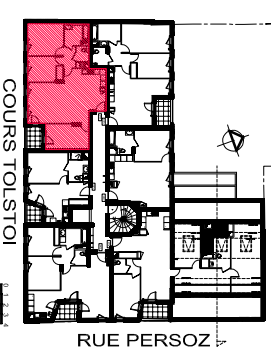


TABLEAU DES SURFACES

SEJOUR / CUISINE	36,55 m ²
CHAMBRE 1	11,75 m ²
CHAMBRE 2 + PL	9,10 m ²
CHAMBRE 3	11,25 m ²
WC	2,45 m ²
SALLE DE BAINS	5,10 m ²
DEGAGEMENT	2,65 m ²


SURFACE HABITABLE 78,85 m²

LOGGIA 3,65 m²

- C Emplacement cuisine
- F Emplacement réfrigérateur
- LV Emplacement lave-vaisselle
- LL Emplacement lave-linge
- CH Emplacement chaudière
- PL Placard
- PF Porte-fenêtre
- F Fenêtre avec alu-pvc 102
- VE Tableau électrique
- VR Vitrerie avec alu-pvc
- F-Al Fenêtre avec alu-pvc
- OB Océlio Balnet



mise à jour : 05.07.2019

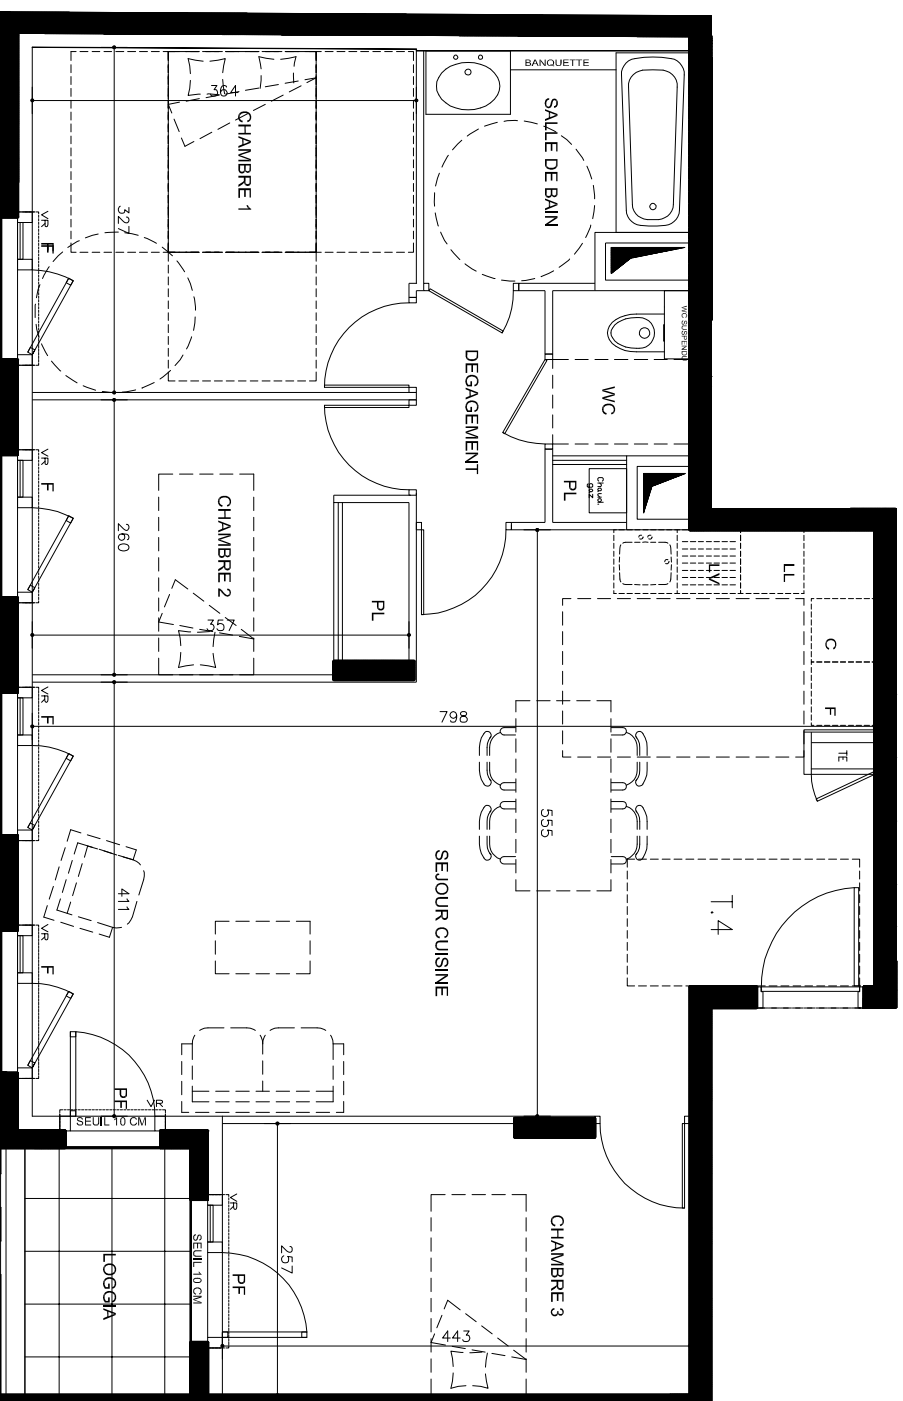

AVERTISSEMENT : Les différents éléments d'électroménager représentés sur plan de vente n'ont qu'une valeur illustrative. Seul les équipements figurant sur la notice descriptive annexée à l'acte de vente seront fournis par le maître d'ouvrage.
Des modifications sont susceptibles d'être apportées en fonction des nécessités techniques de réalisation tant en ce qui concerne les dimensions libres que l'équipement.
Les cotes et les surfaces sont susceptibles de modifications dues aux impératifs administratifs, aux contraintes techniques de construction et aux tolérances d'exécution.